


**LEGENDE :**

PROJET	EXISTANT
Chaussée	Chaussée
Chaussée - Anneau de la chaussée existante	Bordure type Etat de Vaud 20/24
Bordure franchissable	Eaux claire (EC)
Bordure type Etat de Vaud 20/24	Eaux usées (EU)
Accès	Eau sous pression
Grille	Réseau du gaz
Puits d'infiltration	Réseau Swisscom
	Réseau électrique
	Pousse-tube SEIC-TELEDIS
	Vanne
	BH
	Chambre Eaux usées (EU)

**Remarques :**  
 Les services existants sont dessinés schématiquement.  
 Tous travaux nécessitent un marquage et sondage des canalisations par les services concernés pour déterminer exactement leur emplacement et profondeur.

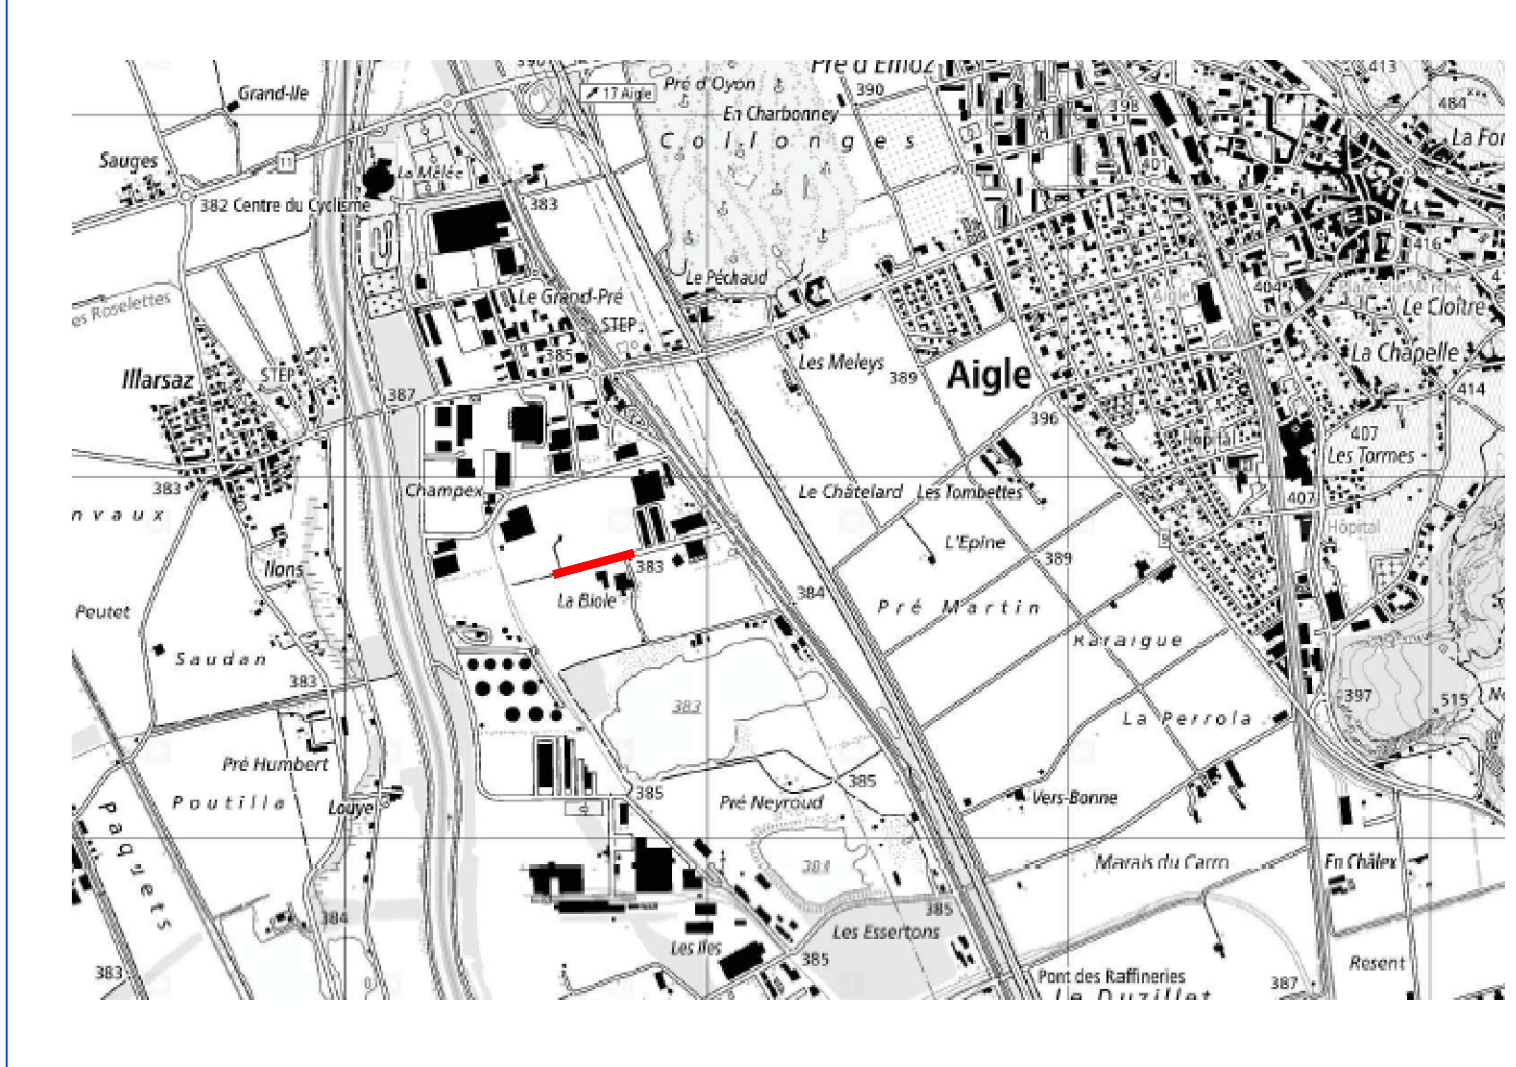

**REAMENAGEMENT DP122**  
 Chemin de la Biôle  
 CH - 1860 Aigle

**AVANT-PROJET**

Journal des modifications					Version initiale
Indice	Date	Dess.	Visa	Description	
A					Date 23.07.2020
B					Dessin SZ
C					Contrôle MO
D					Format 167 x 30
E					Echelle 1:200
F					
G					

**SITUATION**