Commune d'Aigle

N° dossier
17'323.1.001

Modification du domaine public - Chemin du Grand Canal

PLAN DE SITUATION DRESSÉ POUR ENQUÊTE
Plans n° 53 et 59

Coordonnées moyennes : 2'562'090 / 1'128'975

Liste des parcelles concernées

N° de parcelle	Propriétaires	Surface cédée (m²)	Surface reçue (m²)
1065	MAYENCOURT Francine	544	---
1066	MAYENCOURT Francine	---	544

Mayencourt Francine
26 août 2026
F. Mayencourt

Légende :

- Surface passant du domaine privé au domaine public
- Surface passant du domaine public au domaine privé
- Nouvelle limite projetée
- Accès selon état des lieux

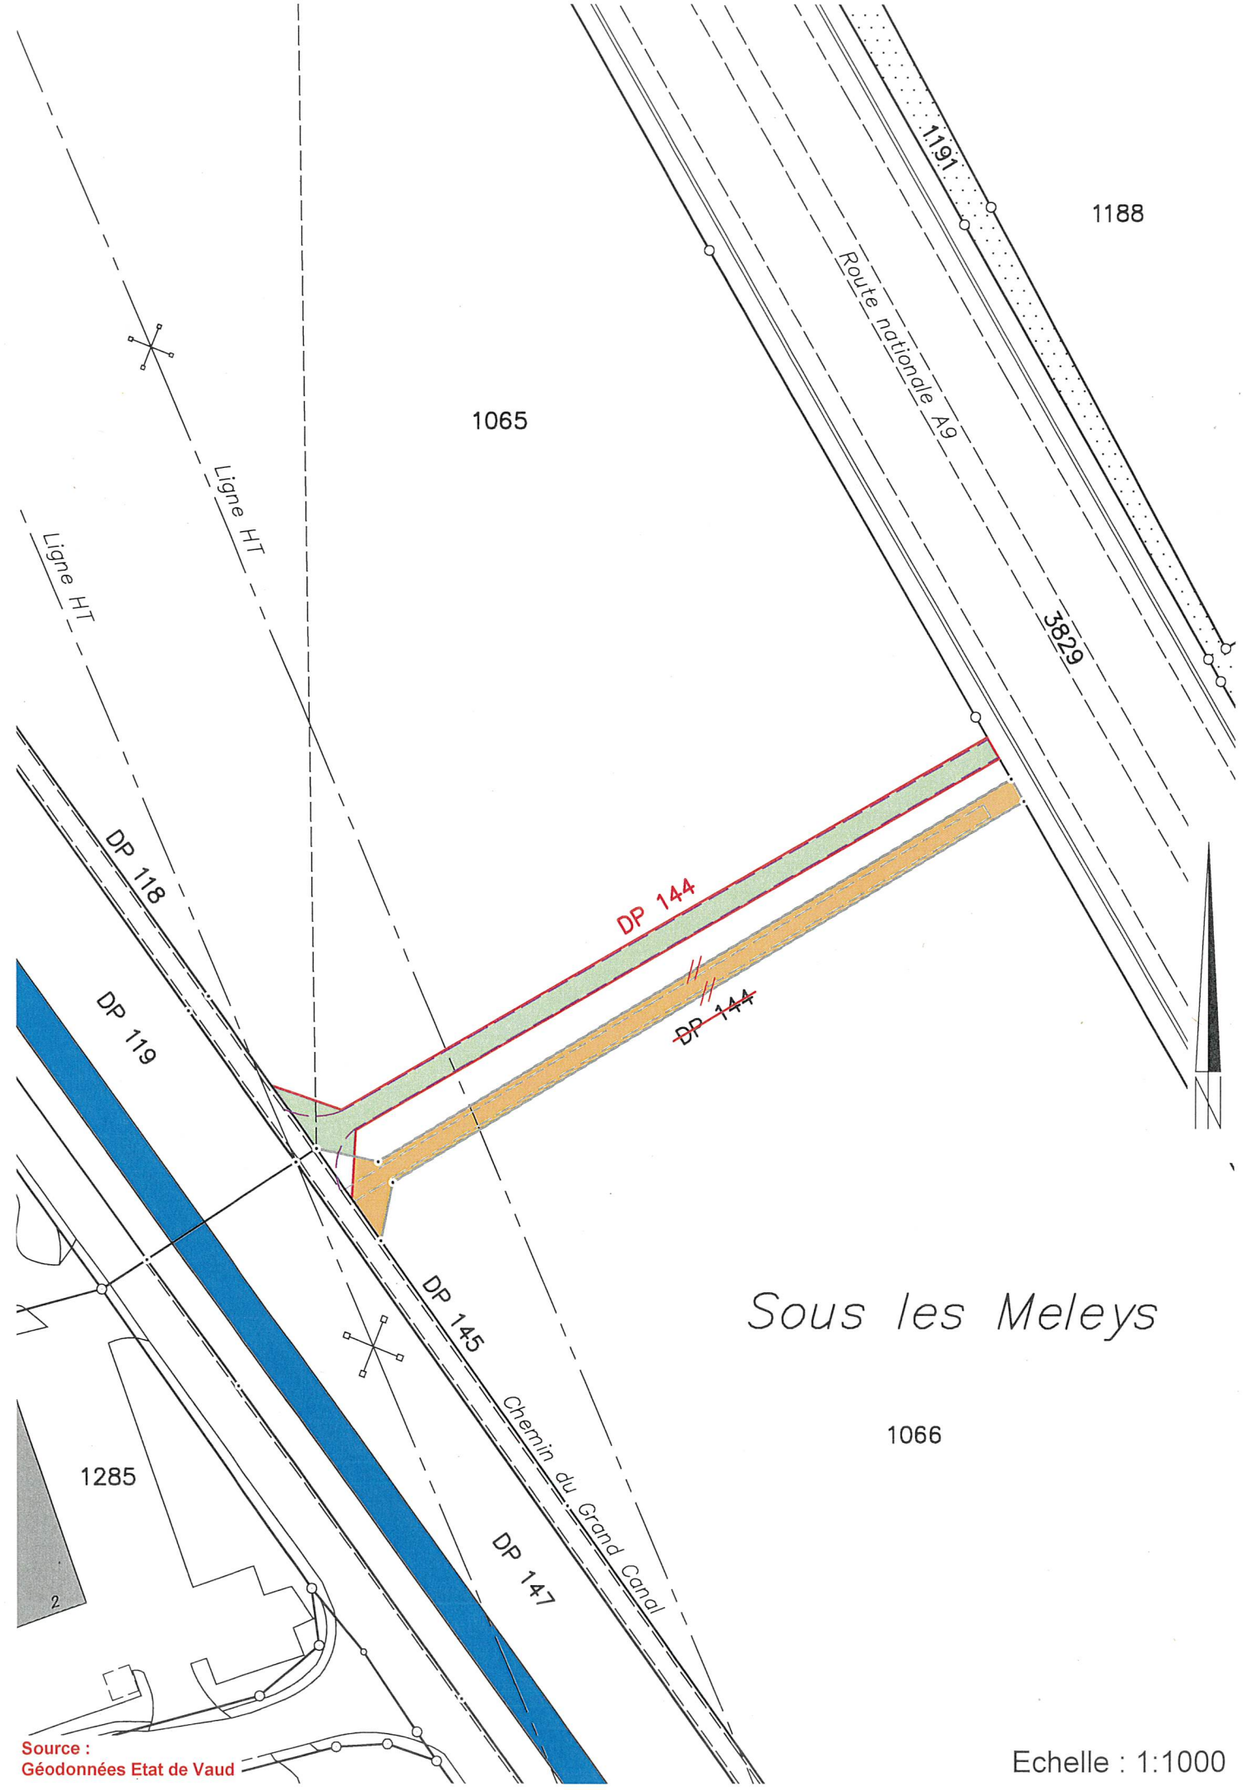

Echelle : 1:1000

GÉO SOLUTIONS ingénieurs SA
Rue du Midi 18 | 1860 Aigle | 024 466 20 51
aigle@geo-solutions.ch
www.geo-solutions.ch

ORDRE VAUDOIS DES GÉOMÈTRES

Aigle, le 13 août 2026

Raphaël BURKHARD
Ingénieur géomètre breveté