


# Etape 1 - 1:500

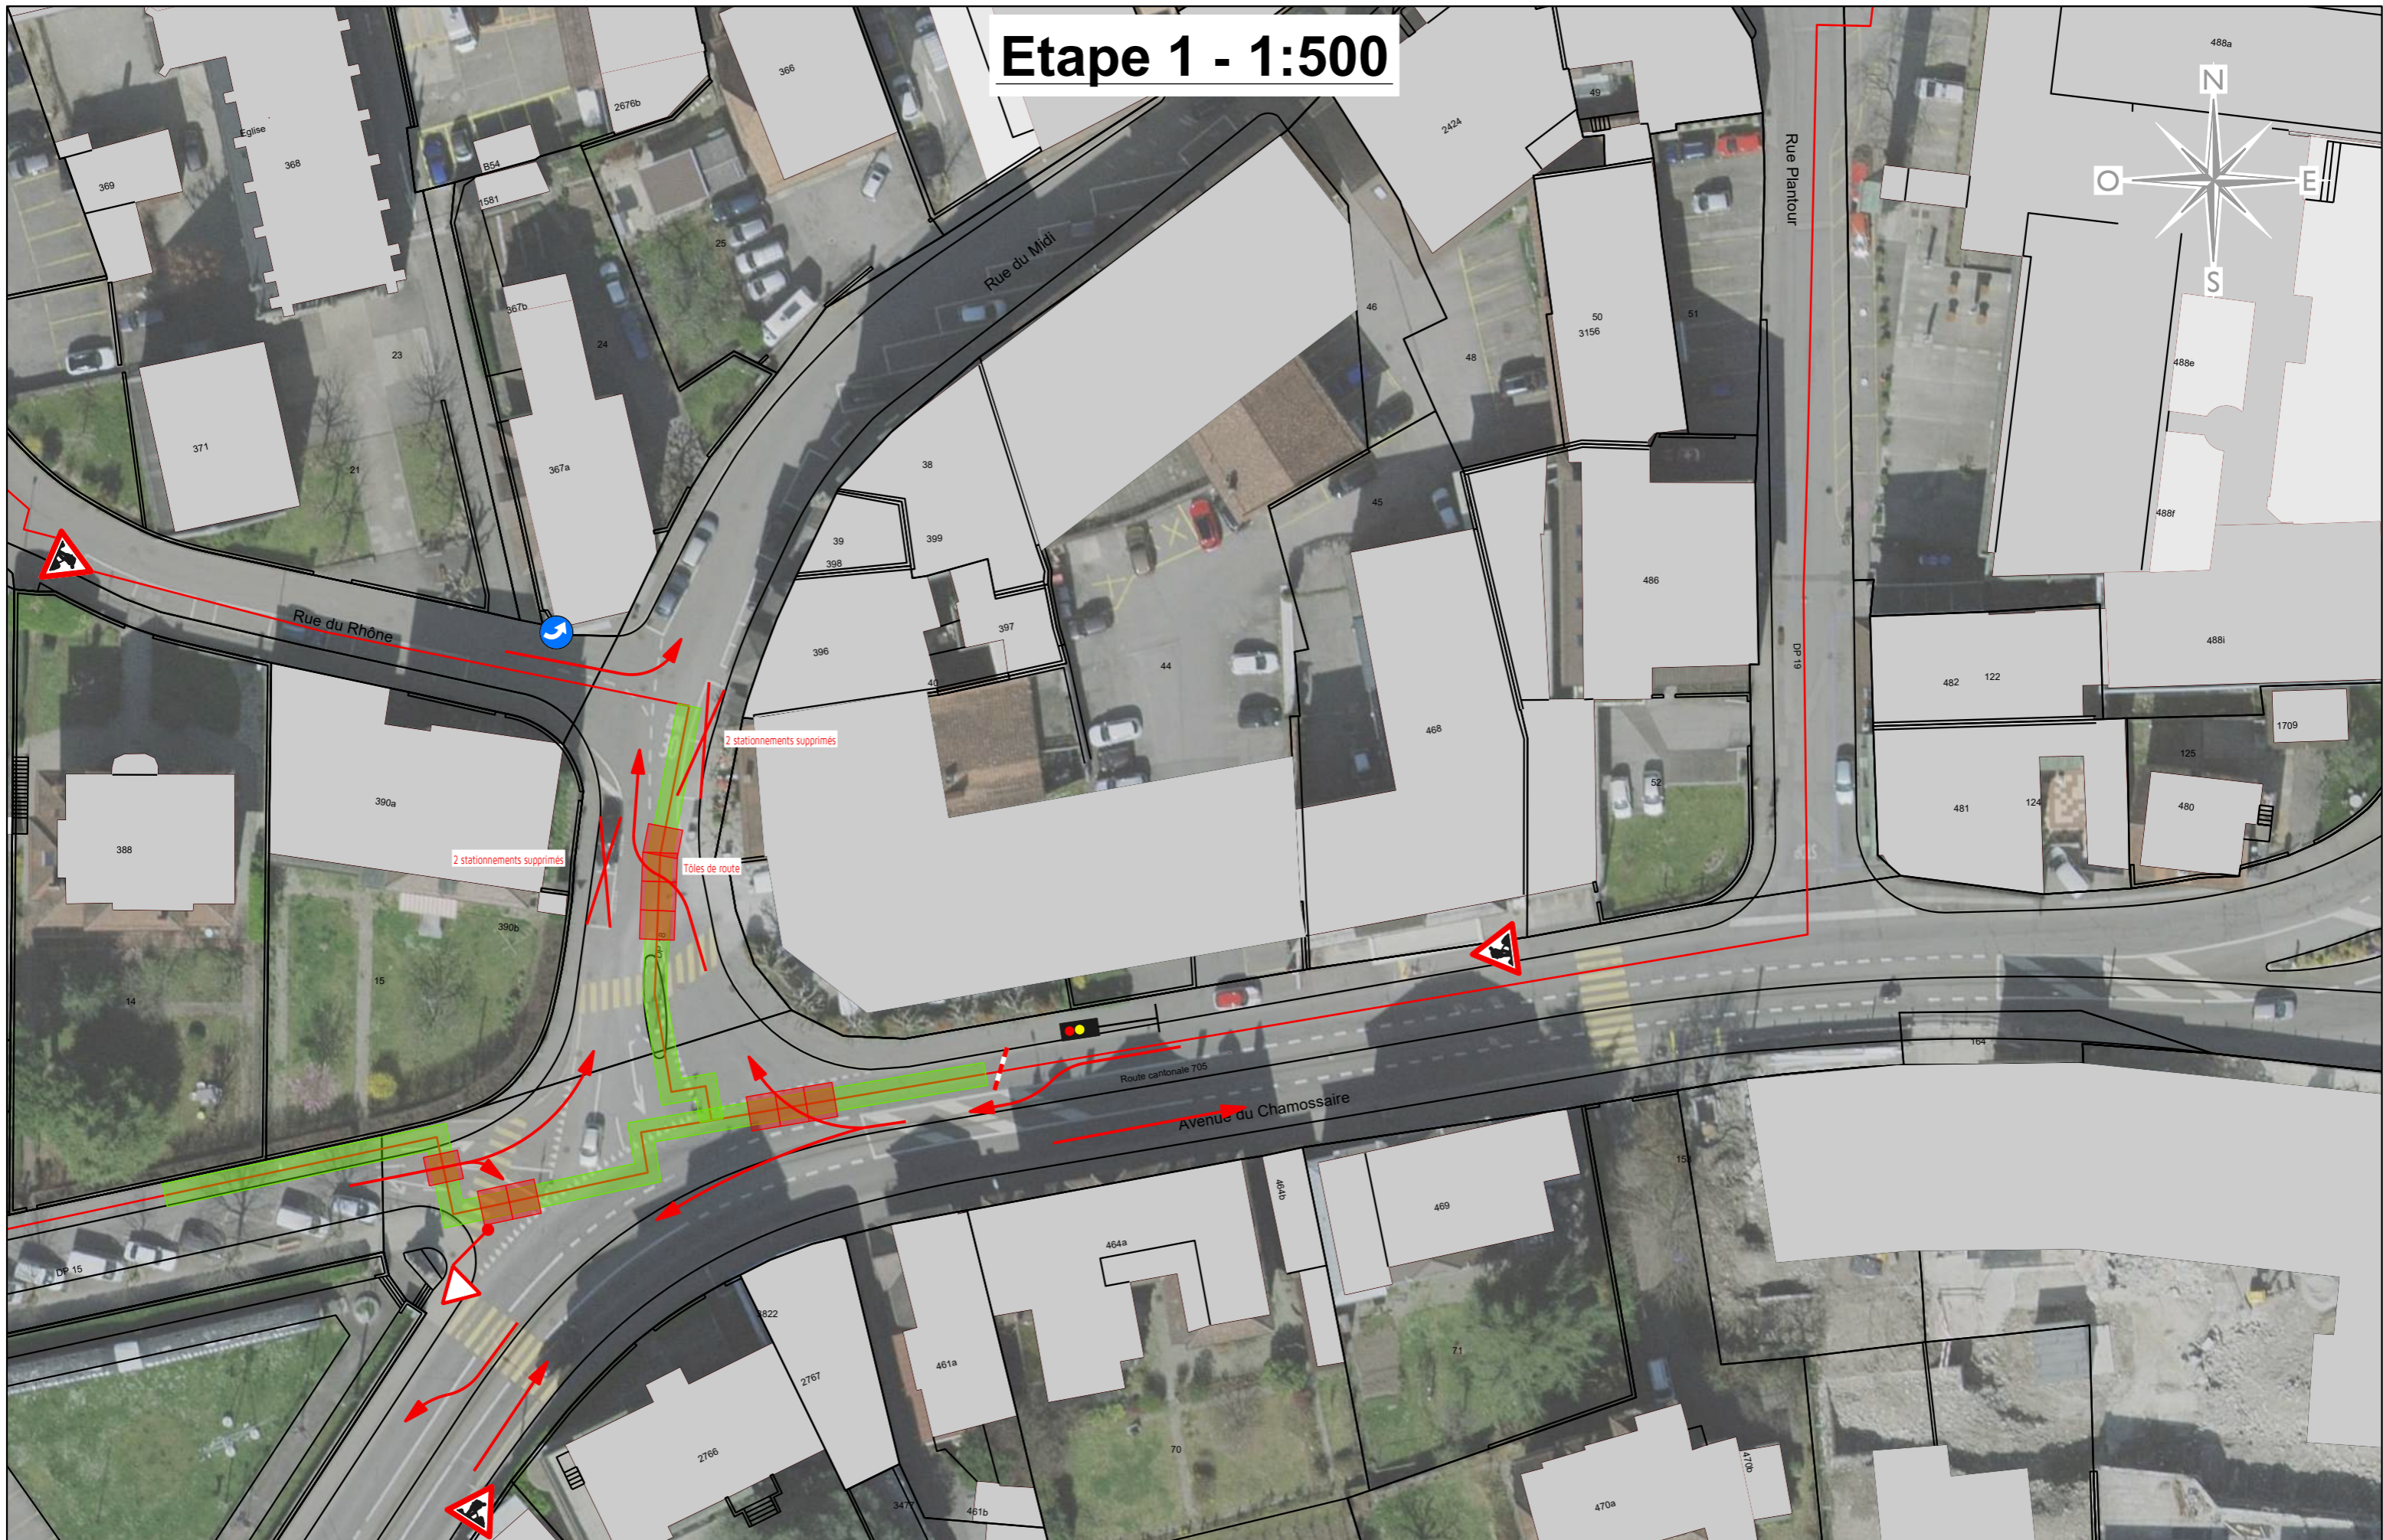

## LOT 1.2 : AVENUE CHAMOSSAIRE - PLAN DE SIGNALISATION



Maître d'ouvrage : SATOM SA

Localisation : Avenue Chamossaire, Aigle

Phase de projet : 51 - **Projet d'exécution**

Format :

Auteur du projet : nco-ing SA

Date : 2023.01.23 Dessiné : AV Validé : TM

N° de plan <b>4700-XX.1</b>	Version <b>E01</b>
--------------------------------	-----------------------

Z:\02\_Affaires\4000\_gc4700\_SATOM\_Aigle\_CAD\01\_Plans\01\_Interne\51\_Projet\_Exécution\07\_2d\Lot 14700 - Signalisation - Avenue Chamossaire\4700\_signalisation\_avenue\_chamossaire\_2d